

高知市文化プラザ 市民ギャラリー

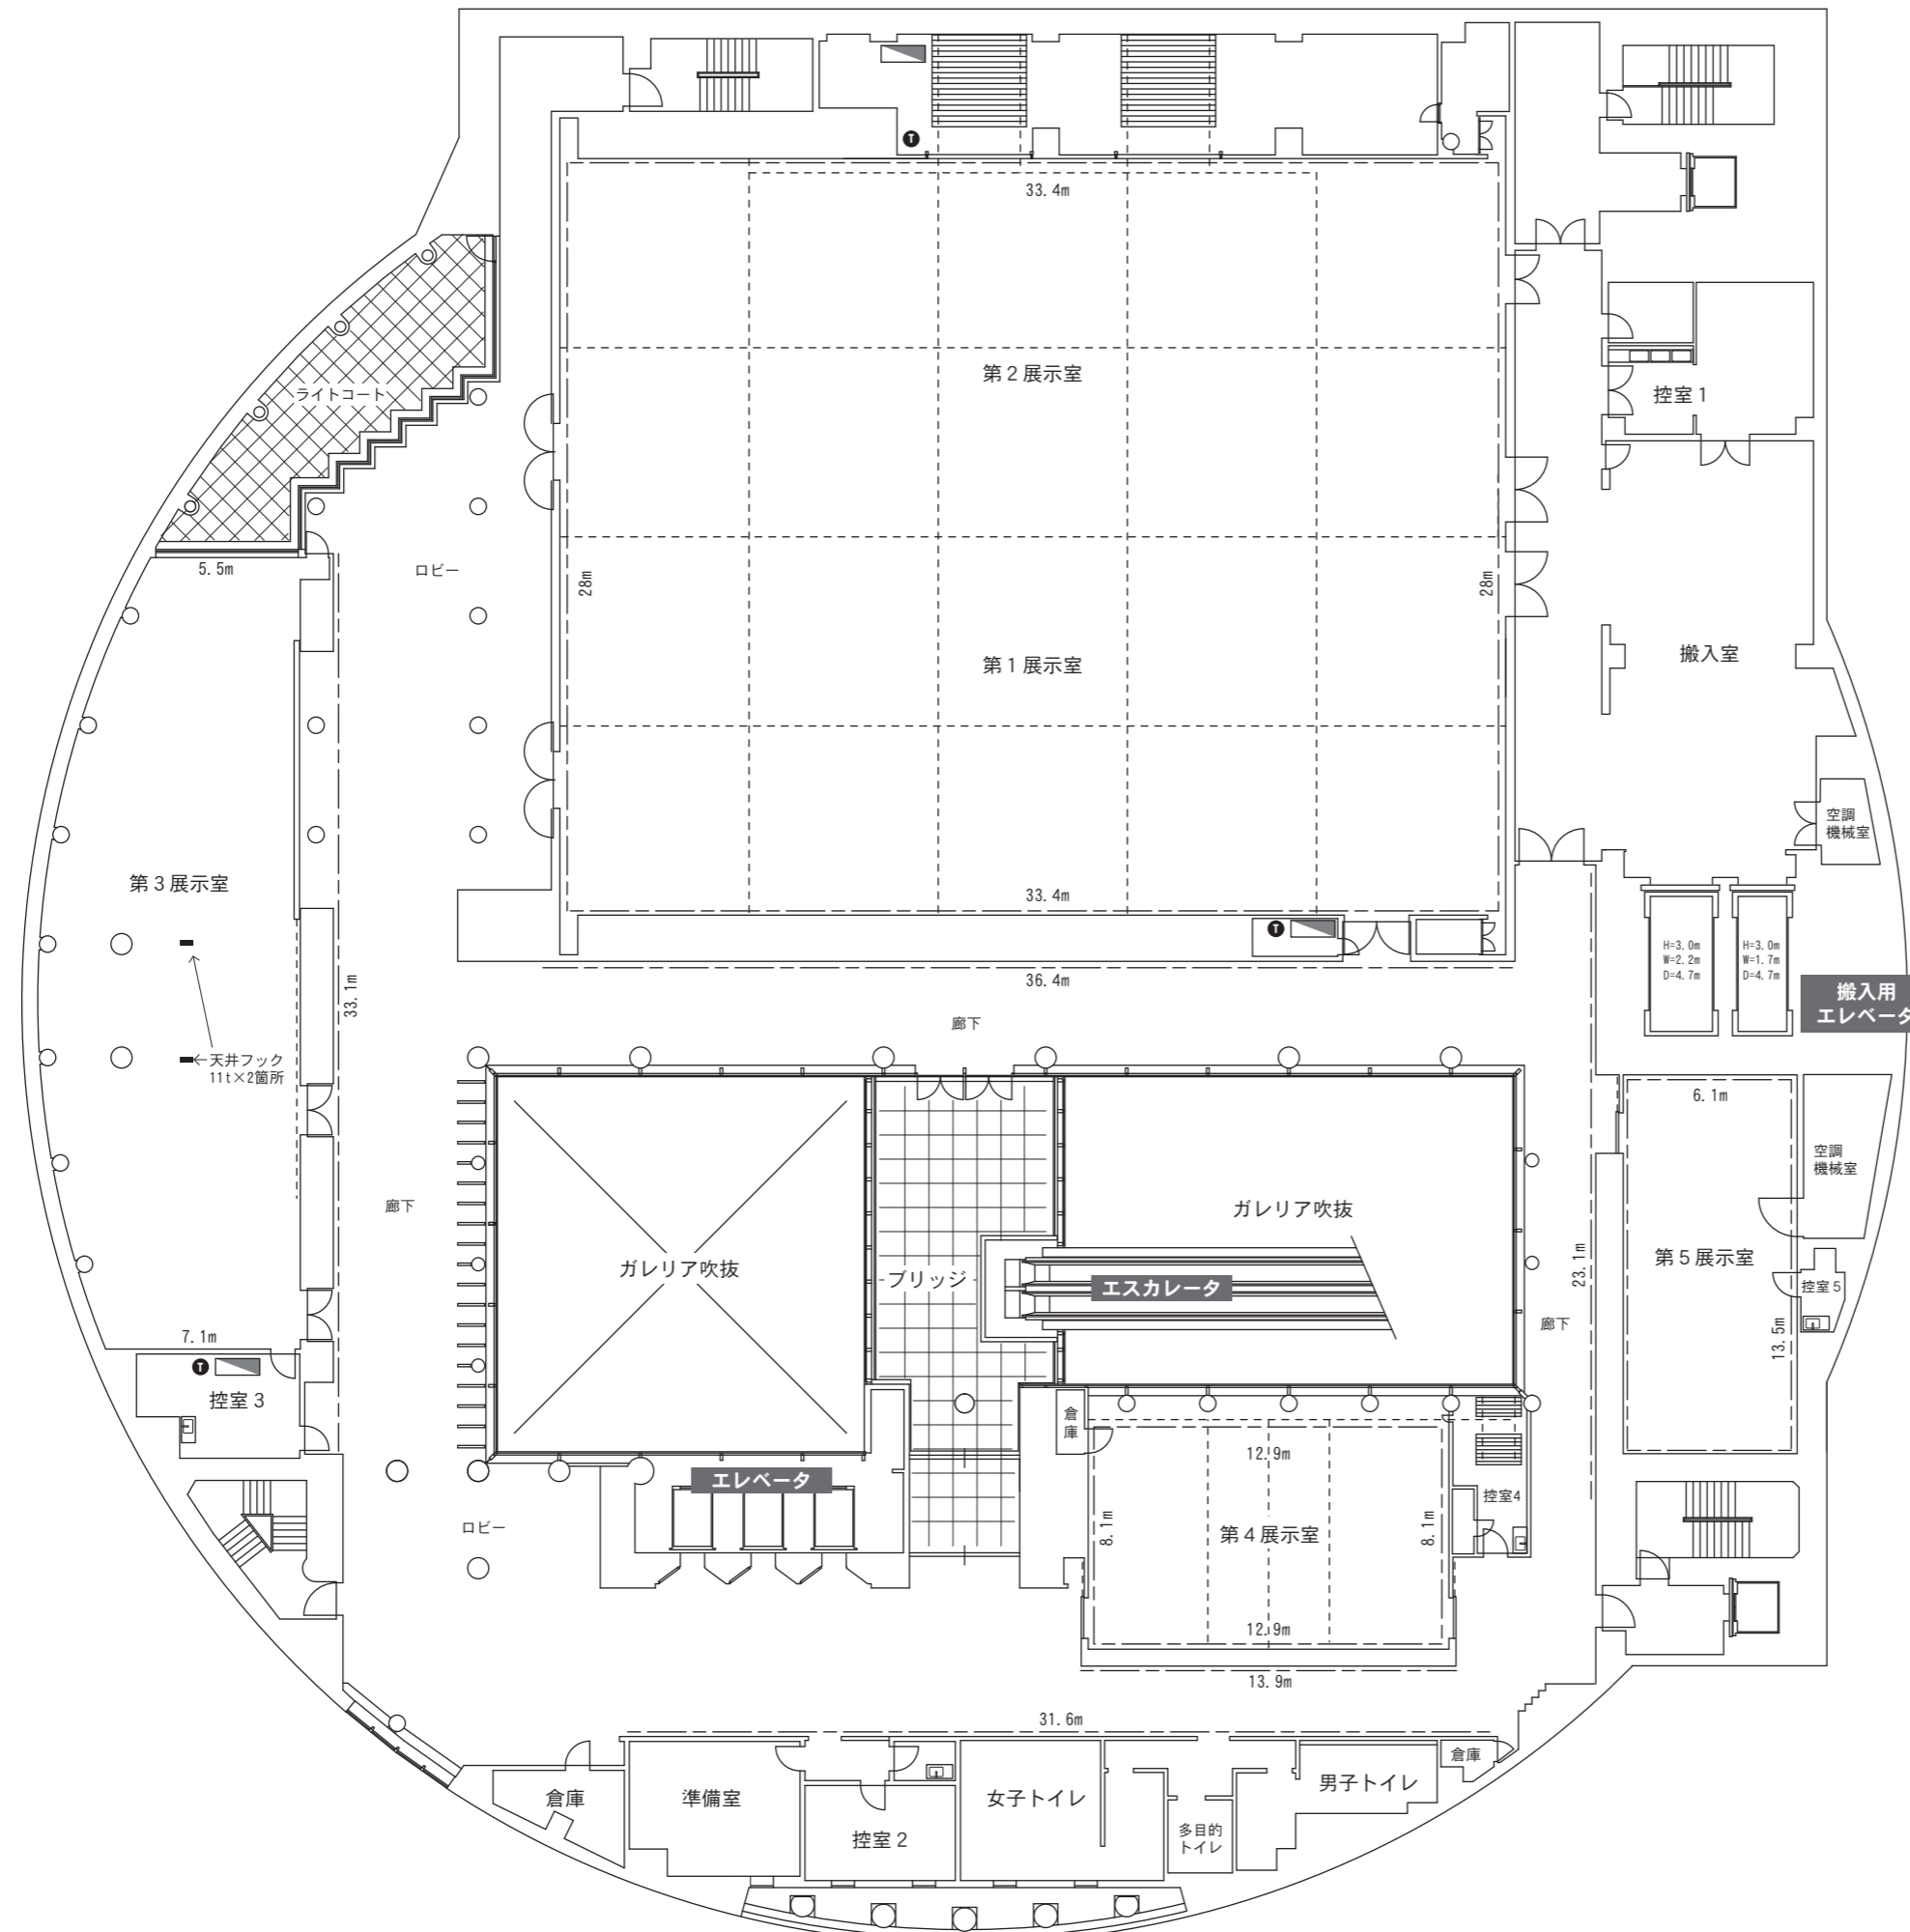
第1展示室
面積 490㎡ (間口14m×奥行き35m×天井高6m)




第2展示室
面積 490㎡ (間口14m×奥行き35m×天井高6m)

第3展示室
面積 256㎡ (間口29.5m×奥行き7.5~10m×天井高6m)
※壁面展示はできません

第4展示室
面積 111㎡ (間口13.5m×奥行き9.2m×天井高4m)

第5展示室
面積 88.4㎡ (間口13.4m×奥行き6.6m×天井高4m)



-  催事用分電盤
(1φ3W 210/105V 175A) (3φ3W 200V 40A)
-  仮設電話端子盤
-  ピクチャーレール位置・展示壁位置
(開口部・壁取付設備等があり、全て使用可能とは限りません。)